

PROGETTO DI PAVIMENTAZIONE PER
IL CENTRO STORICO DI NONANTOLA

1° STRALCIO INERENTE VIA ROMA, VIA S.ROCCO,
VIA MARCONI, VIA DEL MACELLO

Progettista:
Arch. MASSIMO CASOLARI

Il Sindaco:
STEFANO VACCARI

l'Ass.re all'Urbanistica:
MASSIMILIANO PICCINI




PAVIMENTAZIONE CENTRO STORICO : PROGETTO

Responsabili: Arch. Jacopo Di Cristoforo	AGORA  ARCH. MASSIMO CASOLARI Cabinetto d'Architettura via E. Che Guevara, 4 41030 41030 - 059/888902	TAVOLA n. 02
Collaboratori: Daniele Buonfante Davide Cagnolati Davide Ceresoli Paolo Davoli		
Prat. 285	Data: luglio 2003	Scala: 1:500

LEGENDA

	PAVIMENTAZIONE IN PIETRA DELLA LESSINIA
	PAVIMENTAZIONE IN PIETRA ALBARESE
	PAVIMENTAZIONE IN TRACHITE ZOVONITE
	PAVIMENTAZIONE IN CUBETTI DI PORFIDO ESISTENTE
	EMULSIONE DI INERTE DI PIETRA E COLLANTE TIPO GREVELIT O SIMILARE

PAVIMENTAZIONE CENTRO STORICO : PROGETTO

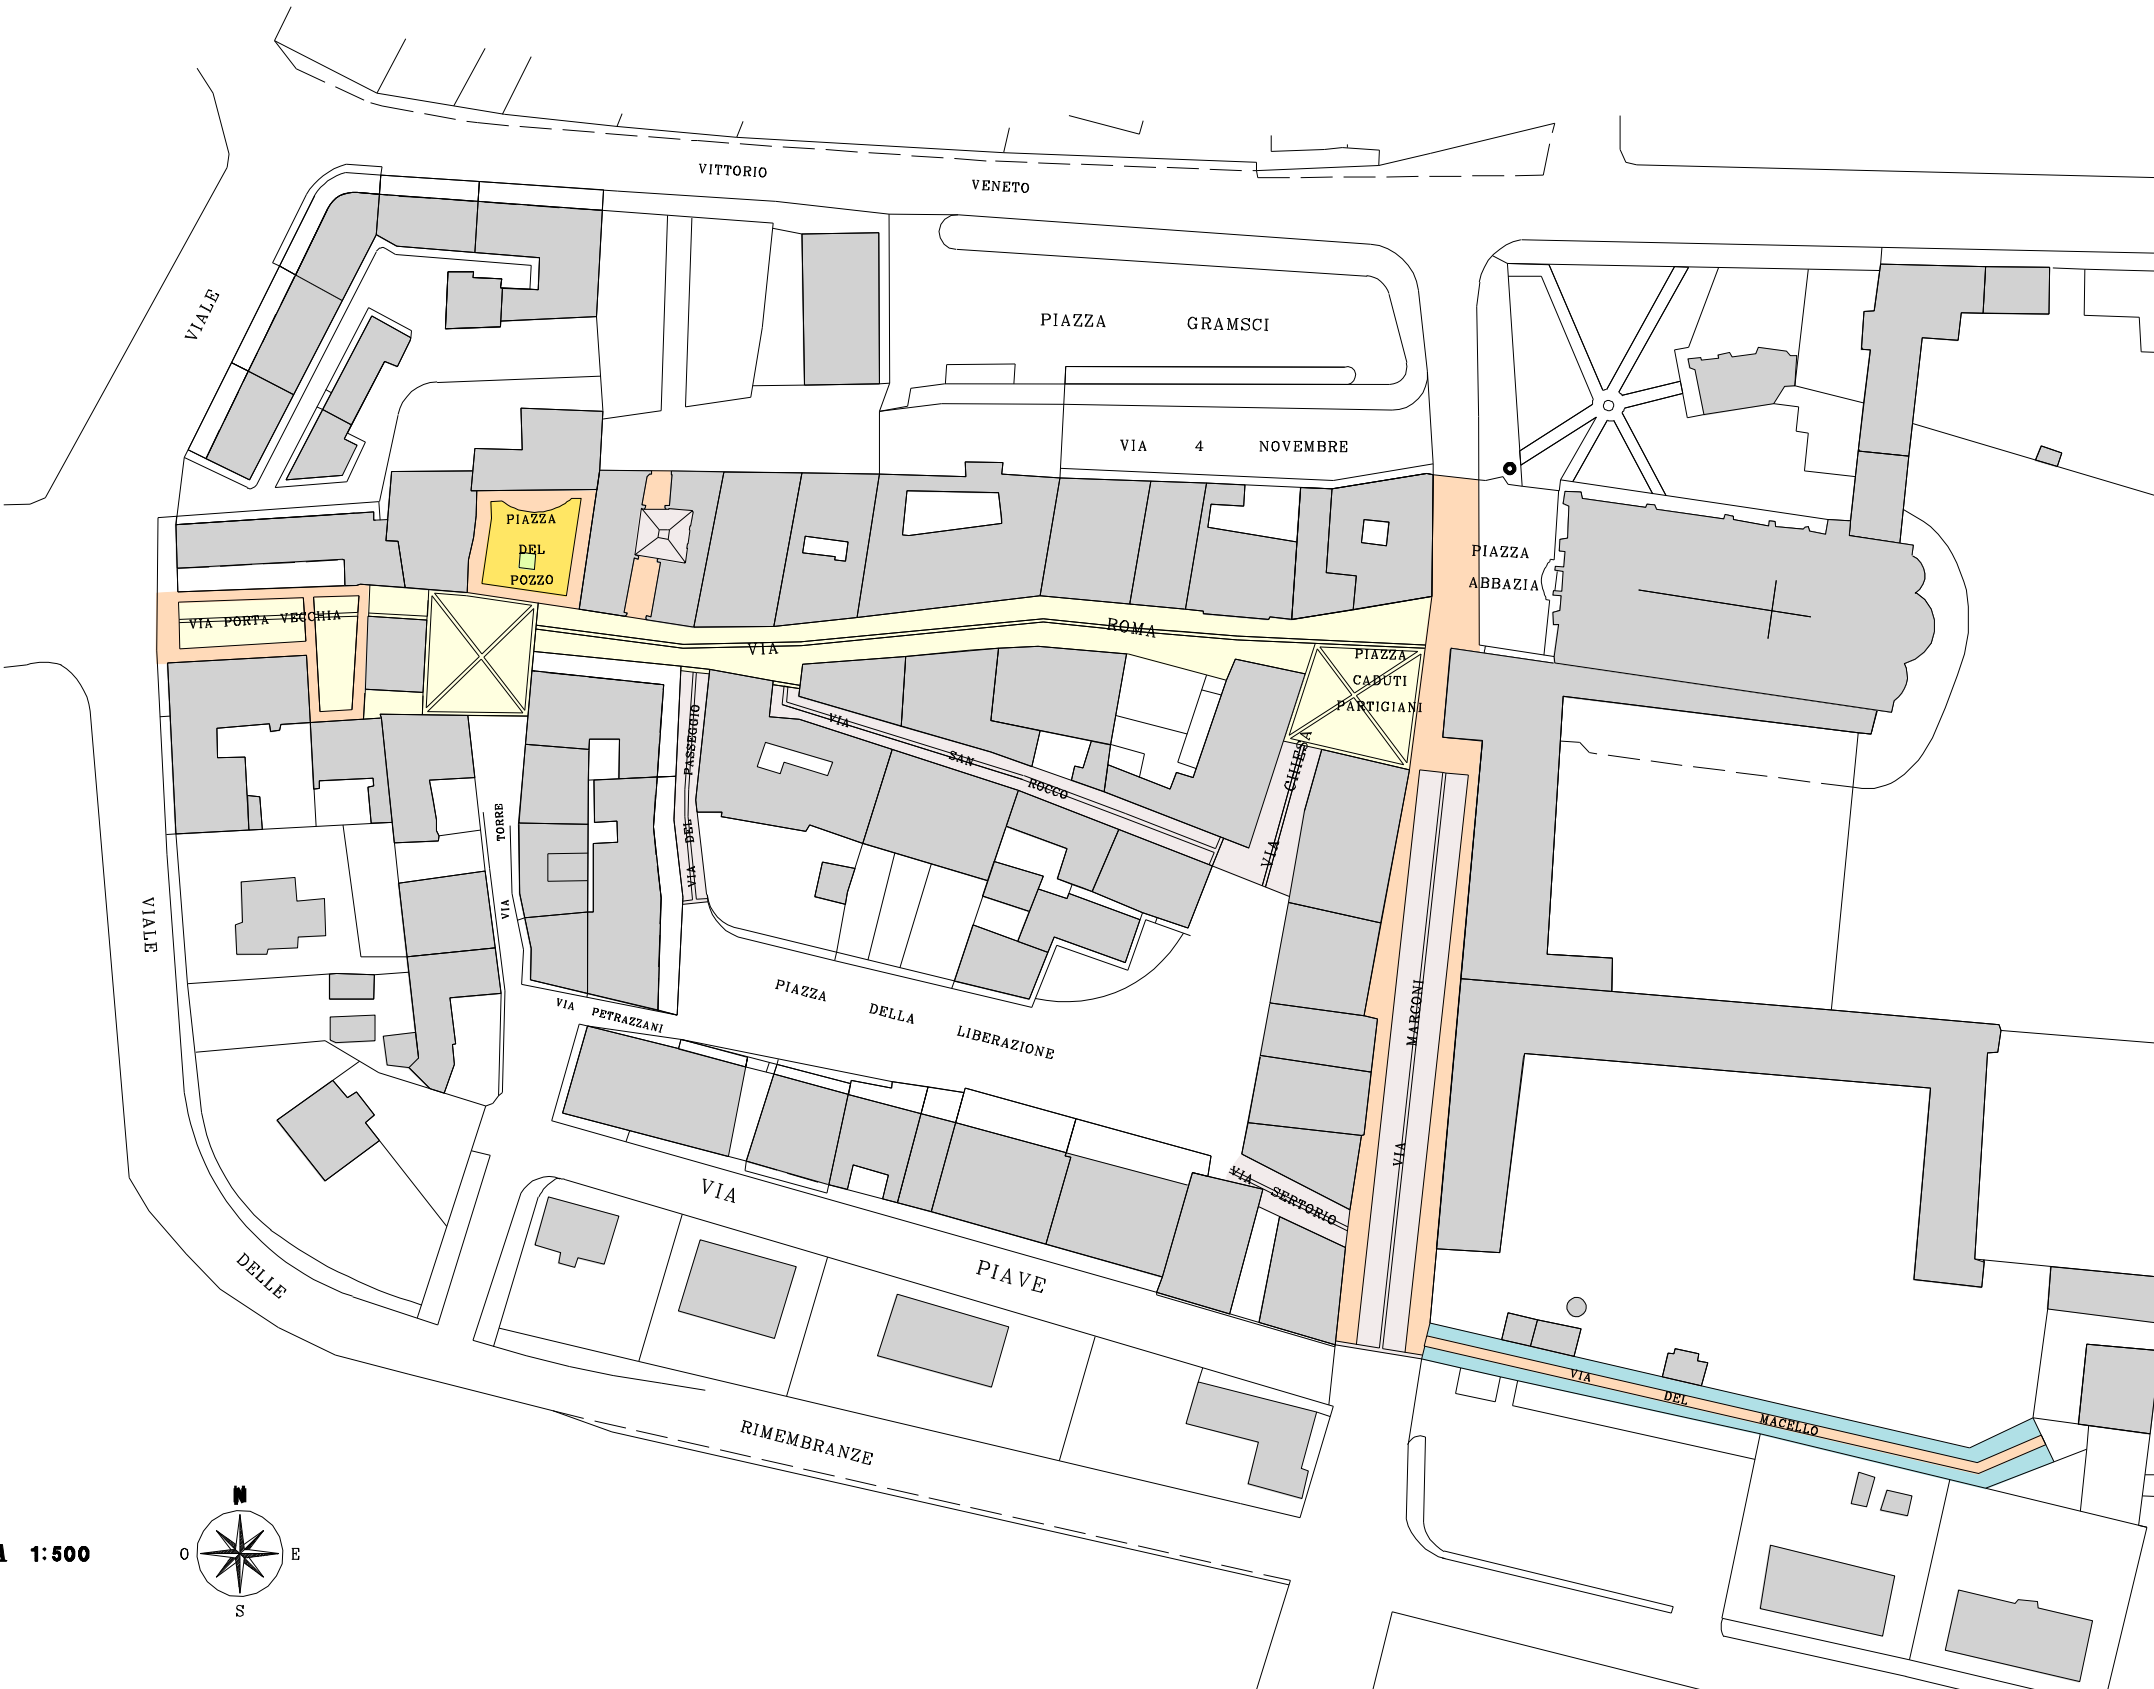

SCALA 1:500

