

COMUNE DI NONANTOLA PROVINCIA DI MODENA  
**PIANO DI RIQUALIFICAZIONE CENTRO STORICO DI NONANTOLA**

Progettista: Arch. MARCO CUSANI Il Sindaco: ROSSANO VACCARI L'Ufficio Urbanistico: MARCO CUSANI



**RILIEVO PARTICOLAREGGIATO DELLE PAVIMENTAZIONI (PRIMO STRALCIO)**

Collaboratori: Barbara Mariangola Pirelli Barro Roberto Davoli Pizzato Paolo Caterina Delella Cecilia Romani Costantino Cialone Cosetta Bellini Marcello Alberto Mari Filippo	<b>AGORA</b> ARCH. MARCO CUSANI Gabinetto d'Architettura via L. Biondi, 100 41018 MODENA	TAVOLA n. <b>08</b>
Prat. 186	Data: marzo 2000	Scala: 1:500

**RIFERIMENTO PLANIMETRICO**


INDIVIDUAZIONE AREA DI INTERVENTO:  
 VIA ROMA E VIA G. MARCONI,  
 PIAZZA ABBAZIA, PIAZZA CADUTI PARTIGIANI,  
 PIAZZA DEL POZZO



SCALA 1:2000

**LEGENDA**


[Light Blue Box]	PAVIMENTAZIONE IN CEMENTO	RIFERIMENTO ABACO
[Light Grey Box]	PAVIMENTAZIONE IN ASFALTO	L-M
[Yellow Box]	PAVIMENTAZIONE IN CIOTTOLI DI FIUME	D-G
[Orange Box]	PAVIMENTAZIONE IN PORFIDO	A-H
[Light Brown Box]	PAVIMENTAZIONE IN COTTO	D-F-I
[Light Green Box]	PAVIMENTAZIONE IN GRANIGLIA	C-N
[Light Purple Box]	PAVIMENTAZIONE IN CEMENTO E GRANIGLIA	H
[Light Blue Box]	PAVIMENTAZIONE IN LASTRE DI BEOLA	B
[Light Brown Box]	LASTRE DI MARMO DI VERONA	E
[Light Green Box]	GHIAIA	
[Green Box]	MANTO ERBOSO	
[Green Circle]	ALBERO	
[Red Circle]	TOMBINI GAS	
[Yellow Square]	TOMBINI ENEL	
[Blue Square]	TOMBINI ACQUEDOTTO	
[Purple Square]	PRESE	
[Light Blue Square]	CADITOIE	
[Light Green Square]	TOMBINI NON CLASSIFICATI	
[Red Triangle]	LAVORI DI RISTRUTTURAZIONE IN CORSO	

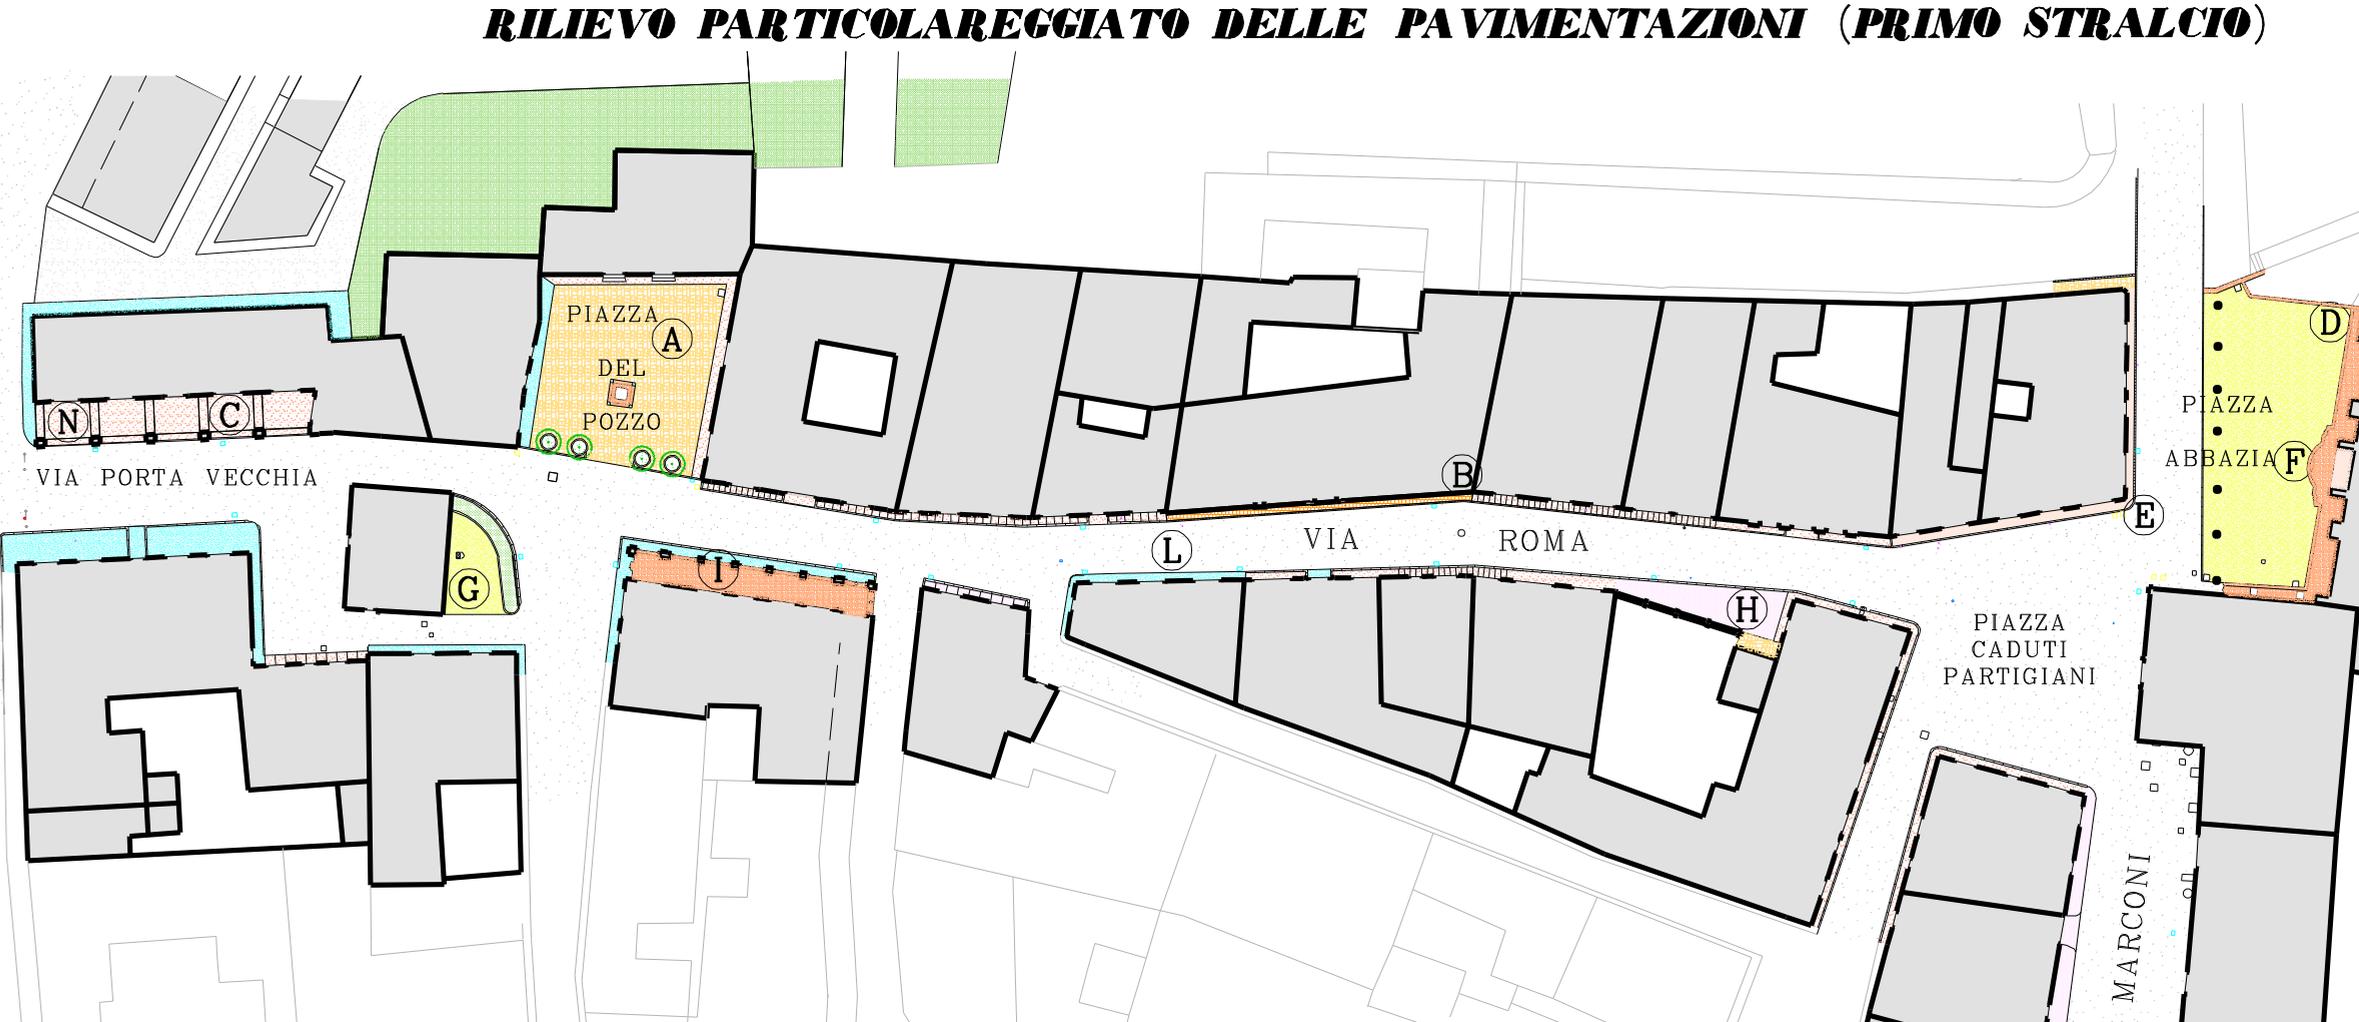

**ABACO DELLE PAVIMENTAZIONI (STATO ATTUALE)**




**A** PAVIMENTAZIONE IN CUBETTI DI PORFIDO POSATI A CODA DI PAVONE

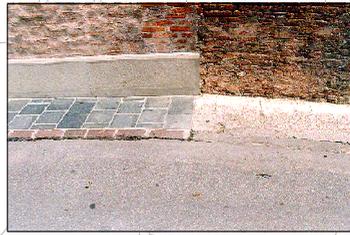

**B** MARCIAPIEDE IN LASTRE DI BEOLA



**C** PAVIMENTAZIONE DEL SOTTOPORTICO ESEGUITA IN GRANIGLIA DI CEMENTO (MATERIALE DA SOSTITUIRE)

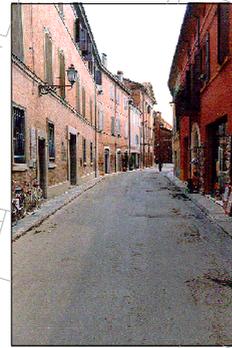

**L** VEDUTA DI VIA ROMA IN ASFALTO (PAVIMENTAZIONE INCONGRUA)



**D** PAVIMENTAZIONE "A MARCIAPIEDE" IN COTTO E PAVIMENTAZIONE "A VIALETTO" IN CIOTTOLI DI FIUME



**E** MARCIAPIEDE IN LASTRE DI VERONA



**F** PAVIMENTAZIONE IN COTTO (MATERIALE POVERO E NON ORIGINARIO)



**G** PAVIMENTAZIONE IN CIOTTOLI DI FIUME



**H** PAVIMENTAZIONE IN CEMENTO E GRANIGLIA CON PARZIALE POSA DI LASTRE IRREGOLARI DI PORFIDO (MATERIALI INCONGRUI)



**I** SOTTOPORTICO PAVIMENTATO CON ELEMENTI IN COTTO



**M** VEDUTA DI VIA G. MARCONI IN ASFALTO (PAVIMENTAZIONE INCONGRUA)



**N** SOTTOPORTICO PAVIMENTATO IN GRANIGLIA