

CENTRO STORICO - OLTRETORRENTE: RELAZIONI CITTA' - TERRITORIO

CENTRO STORICO RILANCIO DELL'OLTRETORRENTE Servizio 2008

VALUTAZIONI STRATEGICHE E INDAGINE CRITICA PER INDIVIDUARE PROCESSI CHE POSSANO FAVORIRE GLI INSEDIAMENTI PRIVATI NELL'OLTRETORRENTE

PROPOSTA DI VARIANTE ALLA NORMATIVA DI ATTUAZIONE DELLA DISCIPLINA PARTICOLAREGGIATA PER GLI INTERVENTI IN CENTRO STORICO

Studio **ACQUILA** Arch. Massimo Cappelletti

Comune di Parma

FASE STRATEGICA

7 foto: OLTRETORRENTE

RELAZIONI CITTA' - TERRITORIO

TAV. 11


Assessorato Politiche Urbanistiche ed Edilizie Settore Pianificazione Territoriale Servizio Pianificazione e Qualificazione Ufficio Riquadrificazione Centro Storico

Snaccoo Pietro Vignati


"MISSION" - RUOLO DELL' OLTRETORRENTE



SISTEMA DELLE RELAZIONI

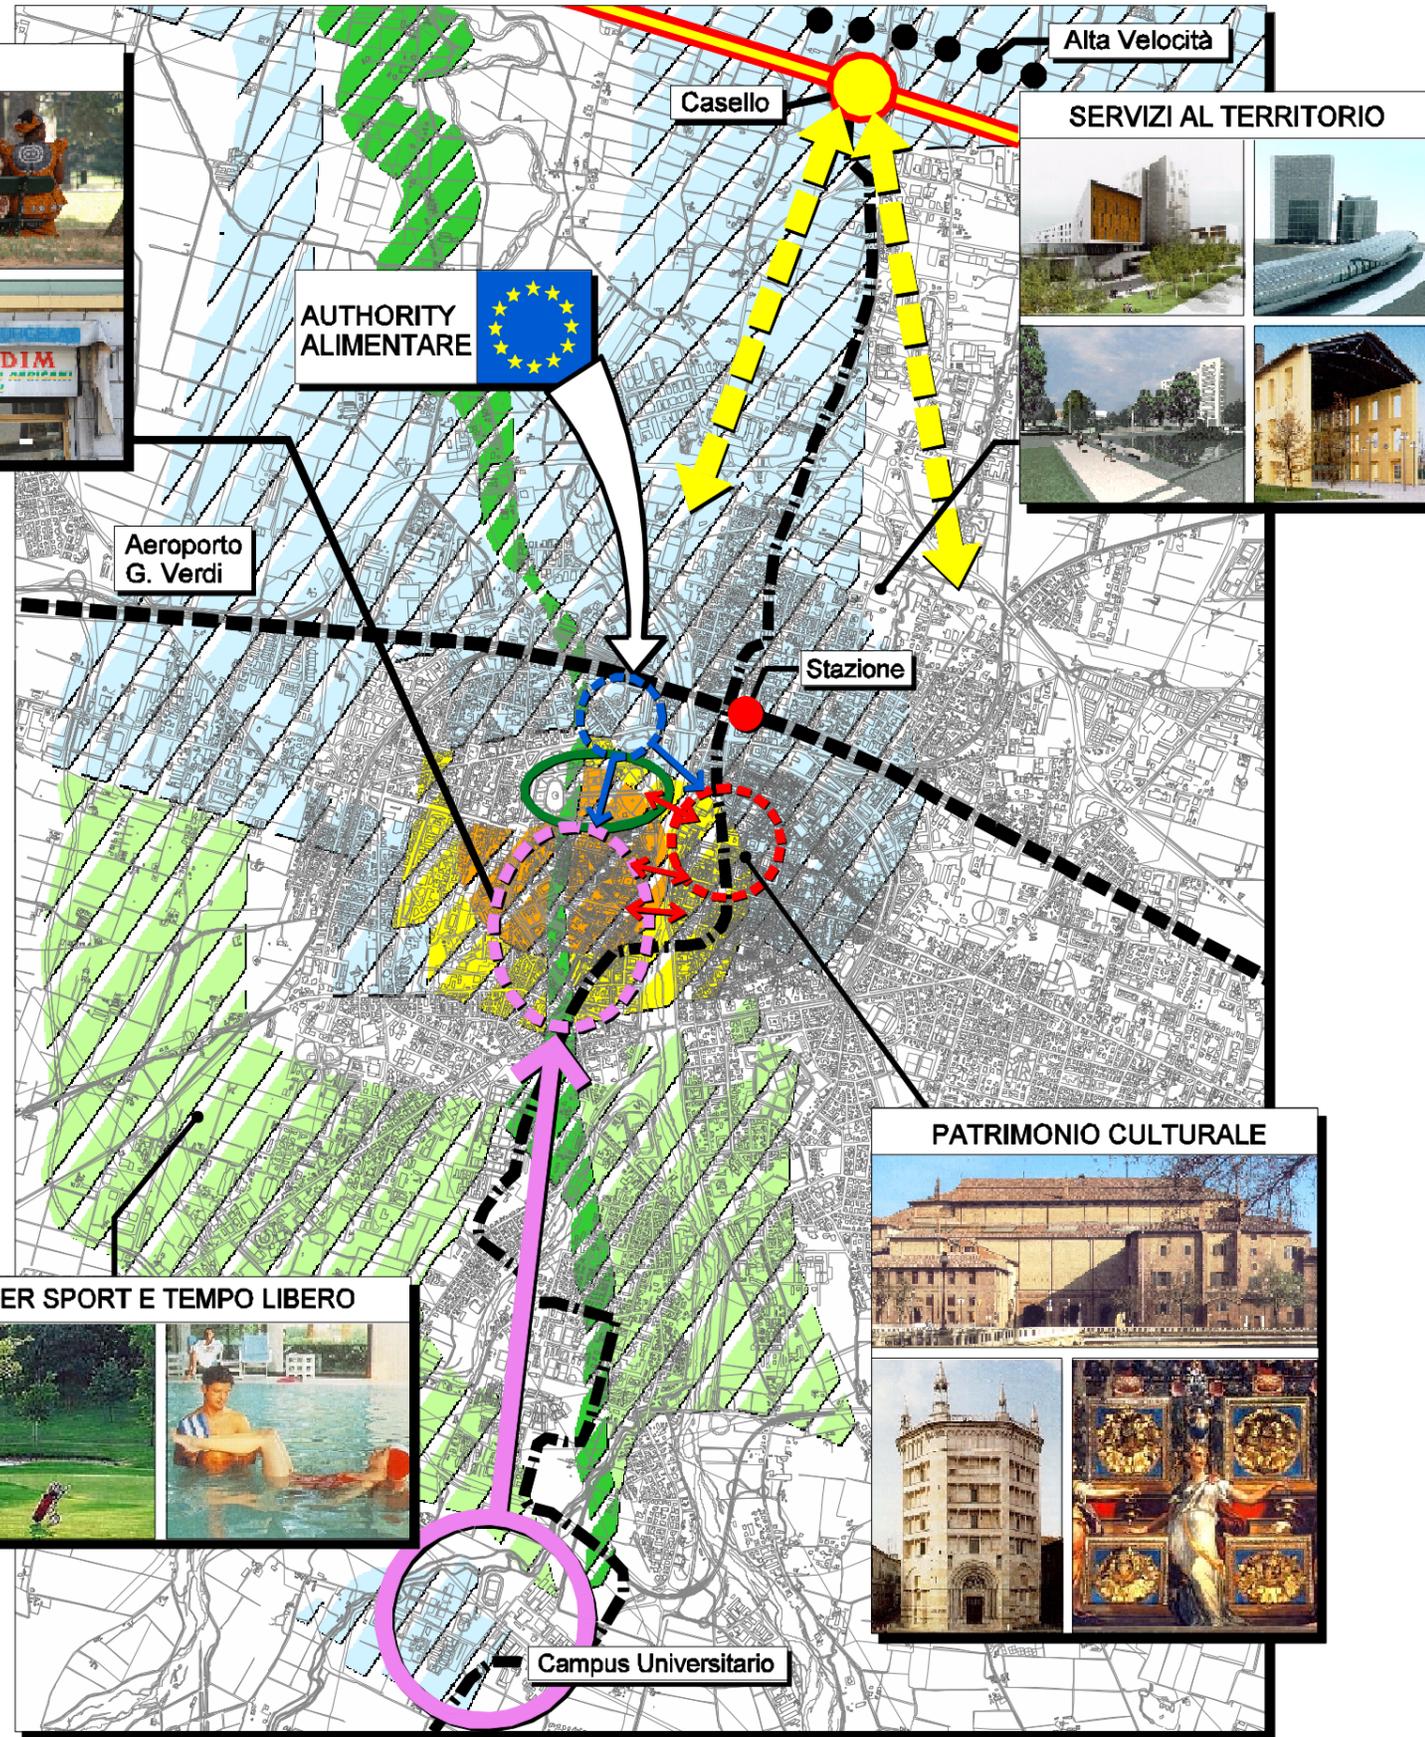

OLTRETORRENTE: SISTEMA INTEGRATO DELLE AZIONI

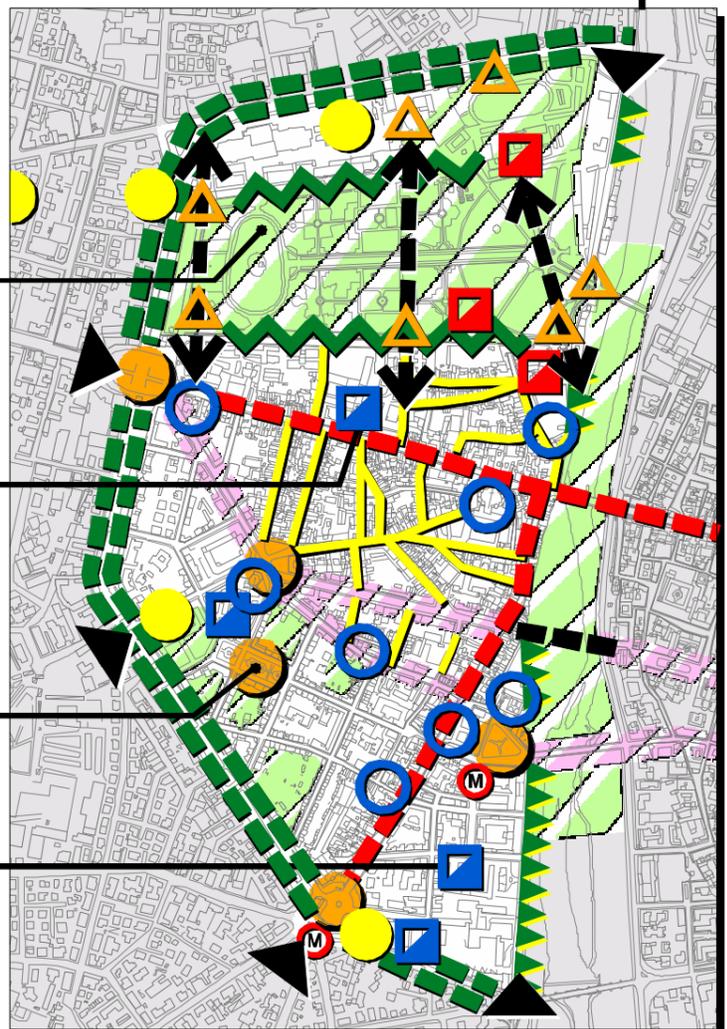

INTEGRAZIONE AI MODELLI CONTEMPORANEI



- | | | | |
|---|---|--|---|
| <p>AMBITI URBANI ATTRATTIVI</p> <ul style="list-style-type: none"> ■ ASSI COMMERCIALI PRIMARI ● SISTEMA DI PIAZZE DA QUALIFICARE E RIVITALIZZARE ■ SISTEMA DEI BORGHES DA VALORIZZARE ■ VALORIZZAZIONE DEI VIALI CON EFFETTO "BOULEVARD" | <p>SERVIZI E POLARITA'</p> <ul style="list-style-type: none"> ■ POLARITA' CULTURALI DA VALORIZZARE CON EVENTI E MANIFESTAZIONI ■ PROGETTO DI FUNZIONI PER GLI UFFICI SPECIALISTICI ● ORGANIZZAZIONE DELLA RICETTIVITA' ● PROMOZIONE INTEGRATA DEL SISTEMA DI CHIESE E CONVENTI ■ POLARITA' AMBIENTALI DA VALORIZZARE ■ AMBITI URBANI TEMATIZZATI (ES. STRADA DEI BAMBINI, STRADA DELLA MUSICA) | <p>SISTEMA DI RELAZIONI</p> <ul style="list-style-type: none"> ■ RIQUALIFICAZIONE DEGLI AMBITI DEL PARCO DUCALE ▲ PROGETTO DEGLI ACCESSI AL PARCO DUCALE ▲ PROGETTO INTEGRATO DEGLI ACCESSI SUI VIALI ■ SISTEMA DI FUNZIONI PER IL LUNGOPARMA ■ PASSERELLA PEDONALE ● FERMATE DELLA METROPOLITANA | <ul style="list-style-type: none"> ■ AUTOSTRADA ■ FERROVIA ■ METROPOLITANA ■ POLO MONUMENTALE PRIMARIO ■ GIARDINO E PALAZZO DUCALE ■ POLARITA' EUROPEA ■ RELAZIONI VELOCI CON LE INFRASTRUTTURE PRIMARIE ■ RELAZIONI TRA AMBITI COMMERCIALI E TURISTICI ■ CENTRO STORICO A VOCAZIONE RESIDENZIALE E COMMERCIALE DI PRIMO ■ AMBITI AD ALTA CAPACITA' DI TRASFORMAZIONE CON VOCAZIONE RESIDENZIALE E A SERVIZI ■ PROGETTO DI PARCO FLUVIALE URBANO E TERRITORIALE ■ AMBITI PER SERVIZI E POLARITA' D'ARCA VASTA ■ ZONA A VOCAZIONE A SERVIZI PER LO SPORT E IL TEMPO LIBERO ■ NUOVA POLARITA' |
|---|---|--|---|