


OLTRETORRENTE - VIA N. BIXIO: TRASFORMAZIONI DELLE FACCIATE

TIPOLOGIA DELLE TRASFORMAZIONI OPERATE ALL'ESTERNO DEGLI EDIFICI ("SCHEDE INFORMATIVE DI UNITA' EDILIZIA" DAGLI ANNI '80 AL 1992 - 93)

A COMPLETA TRASFORMAZIONE ATTRAVERSO SOSTITUZIONE EDILIZIA

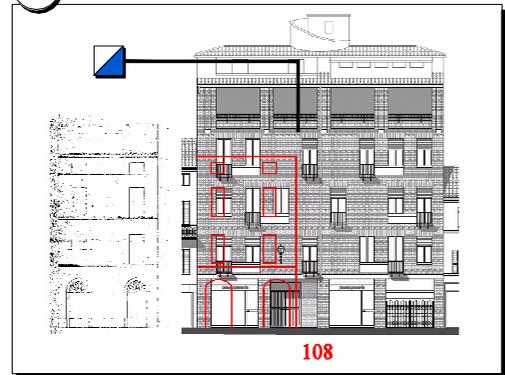


B ELEVATA TRASFORMAZIONE ATTRAVERSO ECCESSIVA SOPRAELEVAZIONE



D MODIFICA DELLE APERTURE




ABACO DELLE TIPOLOGIE DI TRASFORMAZIONE E RIORGANIZZAZIONE DELLE FACCIATE

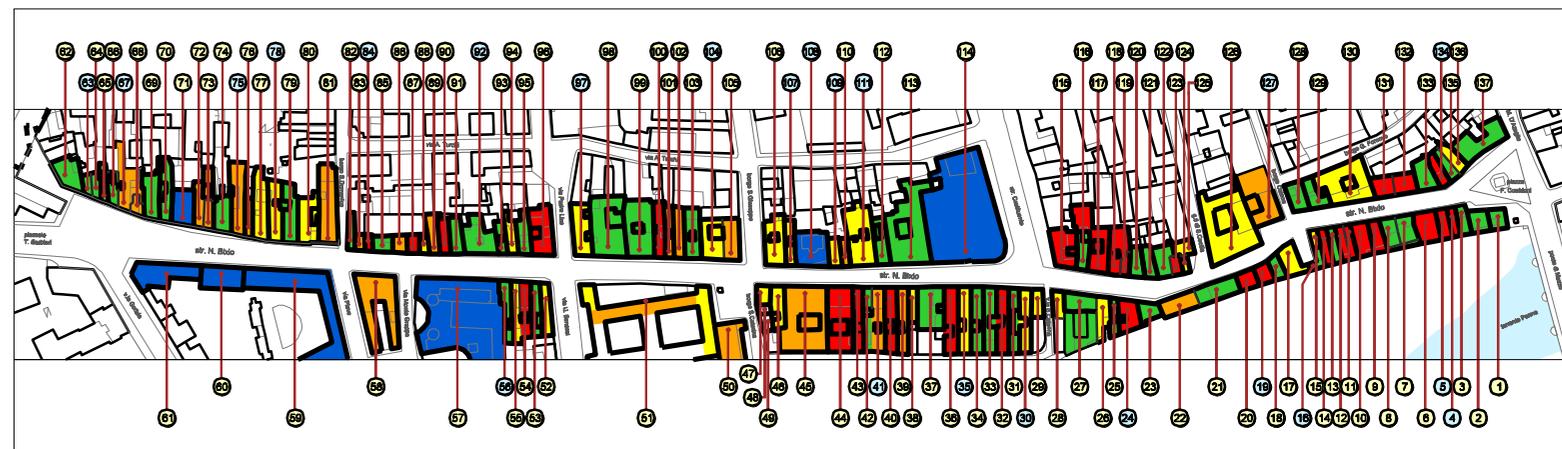

UNITA' EDILIZIE DELLE QUALI ESISTE IL PROGETTO DEL FRONTE STORICO

GRADO DI TRASFORMAZIONE DELLE FACCIATE

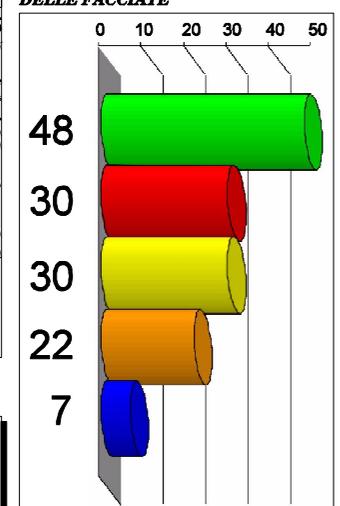

E CONSERVAZIONE DELLA FACCIATA



CENTRO STORICO RILANCIO DELL'OLTRETORRENTE

VALUTAZIONI STRATEGICHE E INDAGINE CRITICA PER INDIVIDUARE PROCEDURE CHE POSSANO FAVORIRE GLI INTERVENTI PRIVATI NELL'OLTRETORRENTE

PROPOSTA DI VARIANTI ALLA NORMATIVA DI ATTUAZIONE DELLA DISCIPLINA PARTICOLAREGGIATA PER GLI INTERVENTI IN CENTRO STORICO

FASE ANALITICA

Tracce: VIA N. BIXIO

TRASFORMAZIONI DELLE FACCIATE

TA.V. 22

Comune di Porto

Settembre 2002

Architettura: Paolo Vigari

Assessorato Pubblica Urbanistica ed Edilizia
Servizio Pianificazione Urbana
Servizio Pianificazione Centro Storico

I prospetti storici delle facciate provengono dagli allegati alle schede informative di unita' edilizia utilizzate per la disciplina particolareggiata del centro storico.




Gli originali sono depositati in ASPR, fondo della Congregazione degli edili

TRASFORMAZIONE DELLE FACCIATE

PROSPETTO MODIFICATO RISPETTO ALL'INTERVENTO STORICO

PROSPETTO MODIFICATO RISPETTO ALLO STATO ATTUALE

C TRASFORMAZIONE ATTRAVERSO SOPRAELEVAZIONE

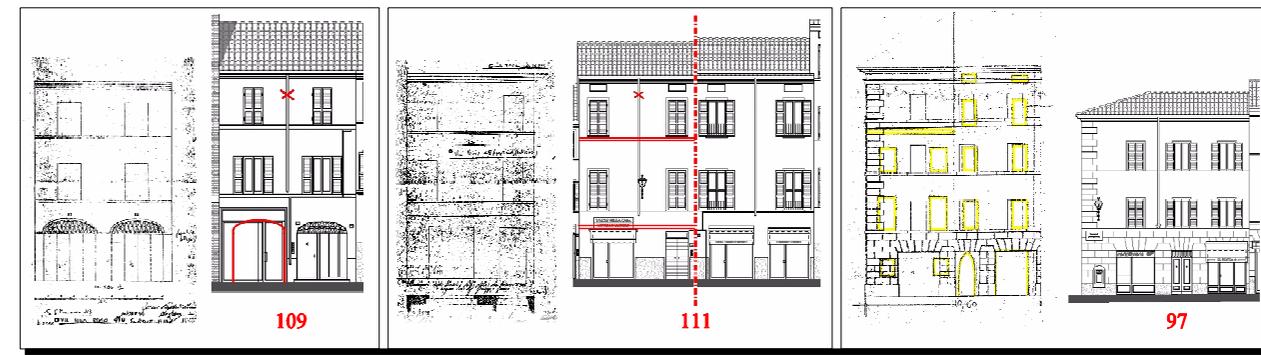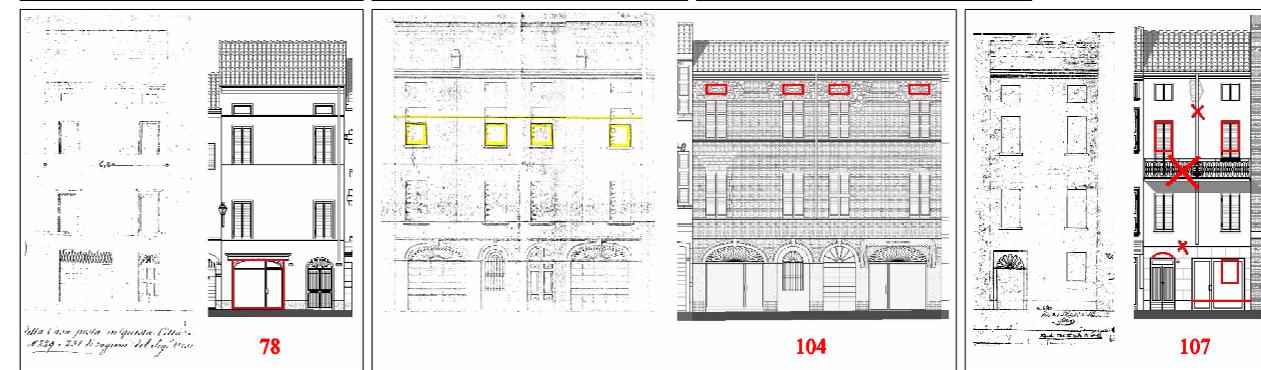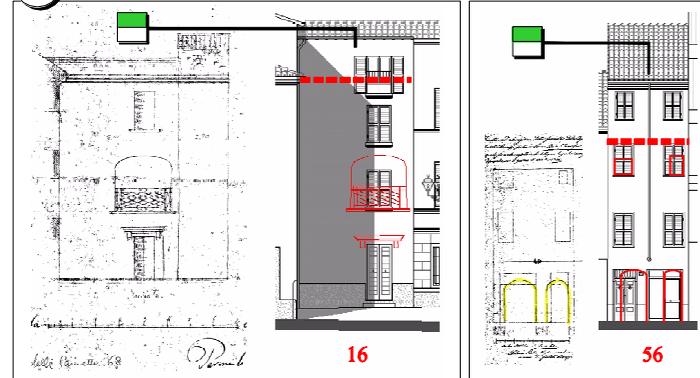

COMPLETA TRASFORMAZIONE ATTRAVERSO SOSTITUZIONE EDILIZIA

ELEVATA TRASFORMAZIONE ATTRAVERSO ECCESSIVA SOPRAELEVAZIONE

TRASFORMAZIONE ATTRAVERSO SOPRAELEVAZIONE

MODIFICA DELLE APERTURE

CONSERVAZIONE DELLA FACCIATA