
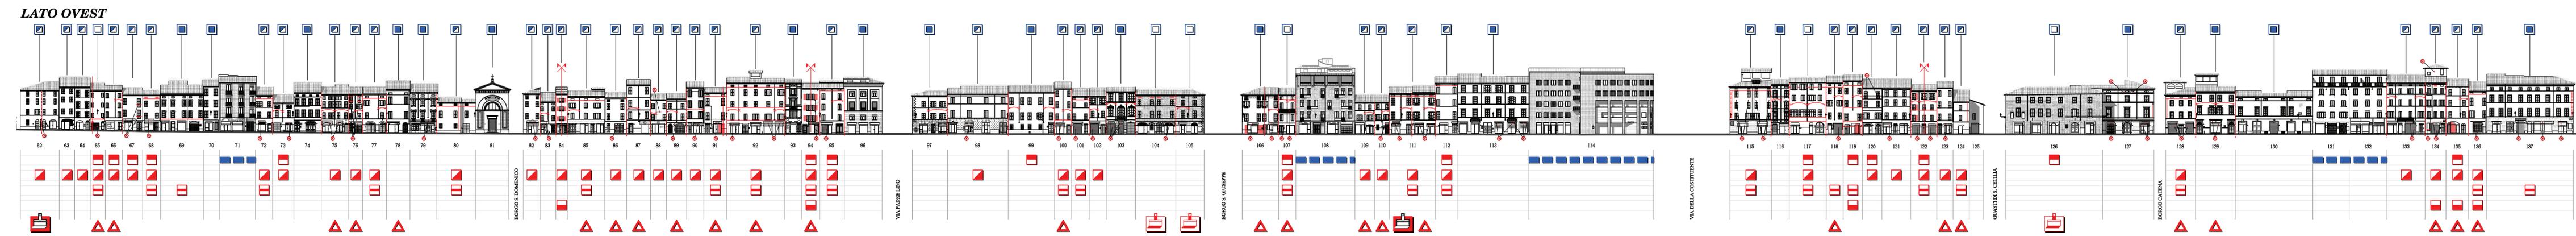


CENTRO STORICO - OLTRETORRENTE: RIORDINO DELLA SCENA PUBBLICA - NORMATIVA PER LA RIQUALIFICAZIONE DELLE FACCIATE DI VIA N. BIXIO

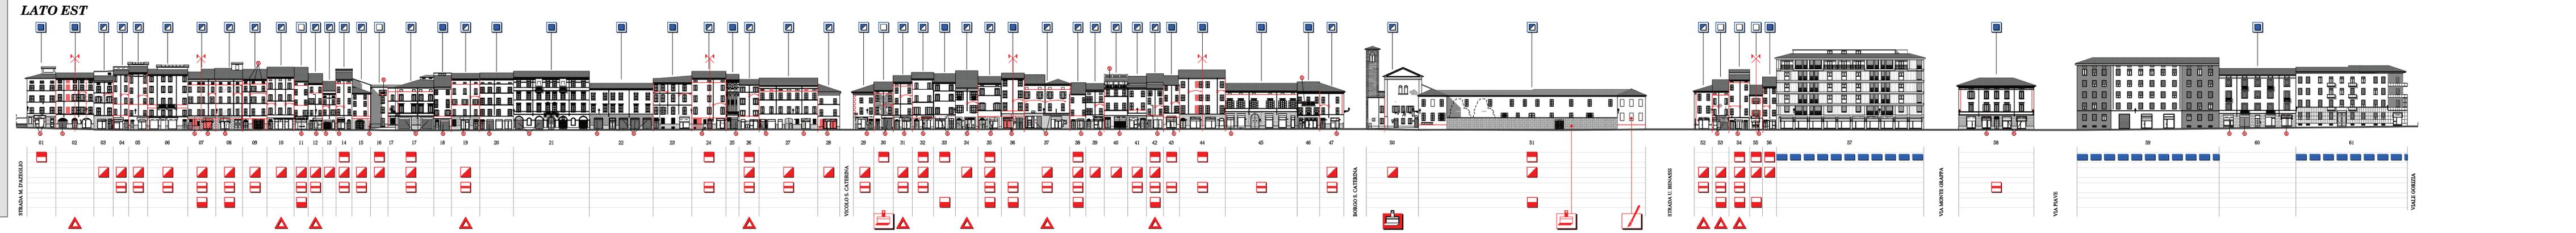

- ANALISI DEGLI ELEMENTI
COMPOSITIVI**
- PRESENZA DEGLI ORNATI
 - ORNATI INCOMPLETI
 - ASSENZA DEGLI ORNATI
 - PROSPETTO TIPOLOGICAMENTE INCOMPATIBILE
- PRESCRIZIONI
PROGETTUALI**
- CORNICIONE DA MOLIPARARE
 - CORNICI ATTORNO ALLE APERTURE
 - MARCAPIANO MARCAPIANVAZALE LESSIA
 - ZOCCOLO DA REALIZZARE
 - ELEMENTI INCOMPATIBILI DA ELIMINARE
- RIPOSIZIONAMENTO DEL PLUVIALE
- RIPOSIZIONAMENTO DEL PLUVIALE
- SDOMETRIA DA OTTENERE
- ALLENAMENTO DELLE APERTURE DA RIPARARE
- NUOVE APERTURE O RIPOSIZIONAMENTO DELLE ESISTENTI
- RETI E CORPI TECNOLOGICI DA RIORGANIZZARE
- INTONACATURA E INTEGRO DEI PARAMENTI MURARI
- DIFFERENZIAZIONE CROMATICA DI FRONTI NON UNITARI
- APPARATO DECORATIVO DA INTEGRARE/REALIZZARE

DISTURBO DELLA SCENA URBANA

TAV. 32

**CRITERI E NOTE PER IL RIORDINO
DEGLI OGGETTI FUNZIONALI E
DECORATIVI COLLOCATI SULLE FACCIATE**

PROPOSTE ESECUTIVE PER LA RIQUALIFICAZIONE DEI FRONTI STORICI

SCHEDE - PROGETTO

**LUNGO VIA N. BIXIO SONO STATI SELEZIONATI ALCUNI PROSPETTI
PER DIMOSTRARE COME TRADURRE A LIVELLO ESECUTIVO
LE INDICAZIONI CONTENUTE NELLA NORMATIVA**



**UNITA'
EDILIZIE
SELEZIONATE**

